

COMUNE DI CASTEL MAGGIORE
Provincia di Bologna




RILIEVO DELLO STATO DI FATTO DEL
CENTRO SPORTIVO COMUNALE
SITO IN VIA DI CORTICELLA N. 18.

TERZO SETTORE - GESTIONE DEL TERRITORIO



Proprietà:	Tecnico rilevatore:	Responsabile:
Comune di Castel Maggiore	Geom. Sergio Stefani	Arch. Michele Saglioni

OGGETTO: Tribuna / spogliatoi / magazzini
SCALA: 1:100


TAV. 2

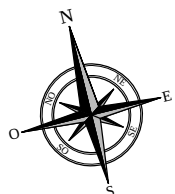

FABBRICATO "B" - SERVIZI VARI
PIANO TERRA scala 1:100

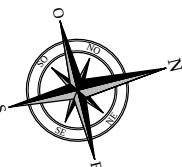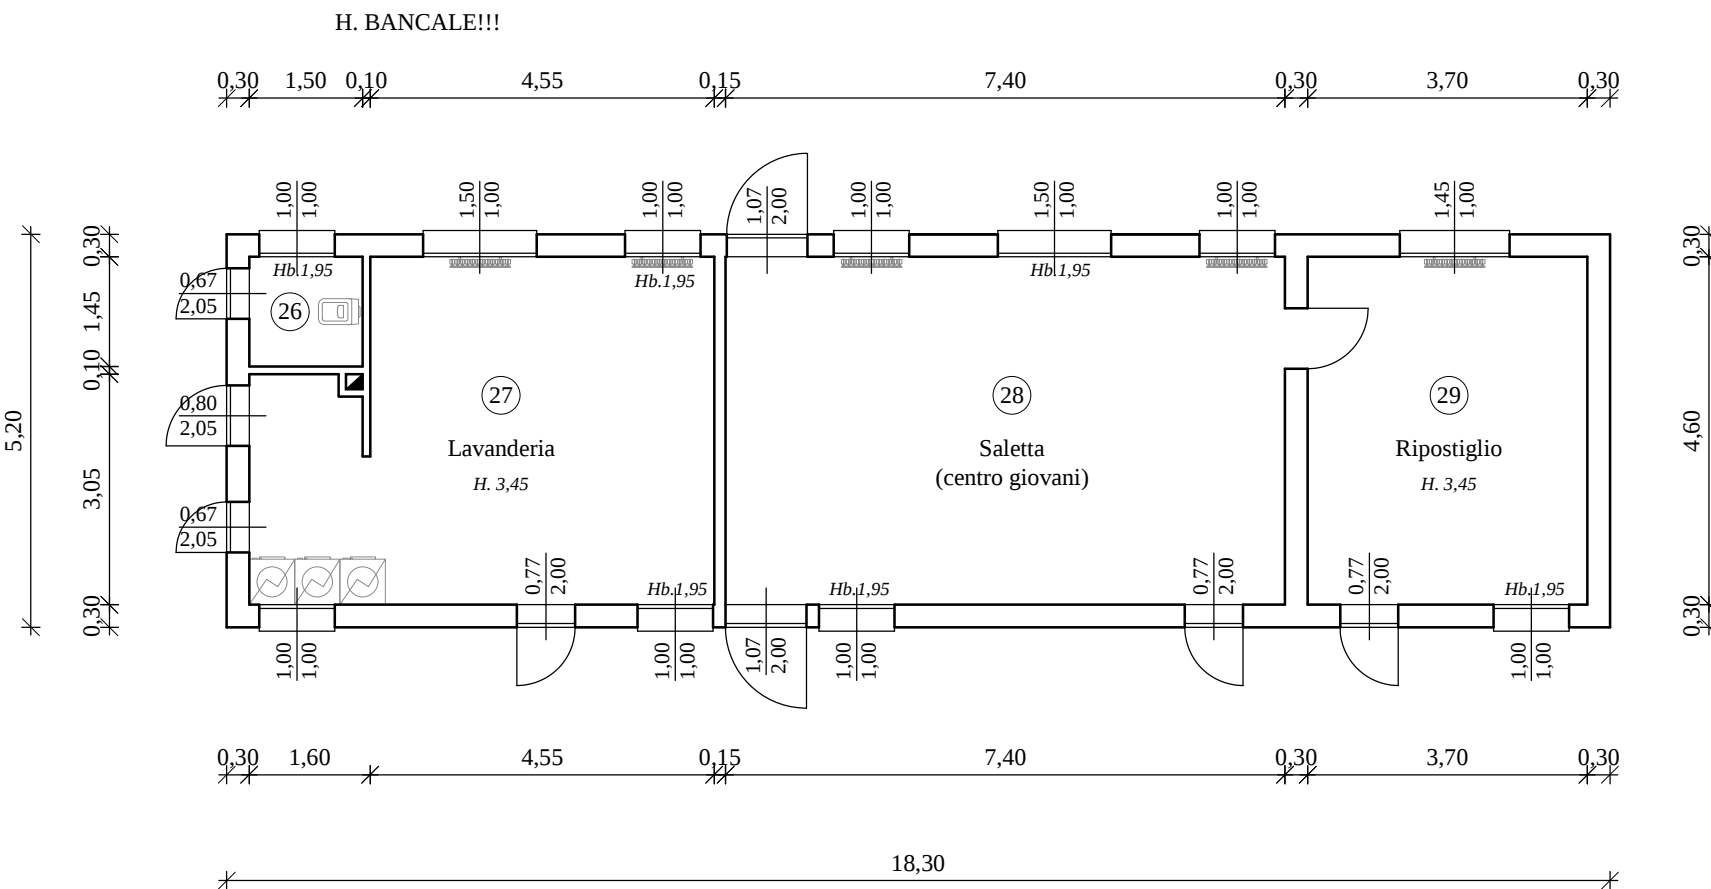

FABBRICATO "A" - TRIBUNA E SPOGLIATOI
PIANO TERRA scala 1:100

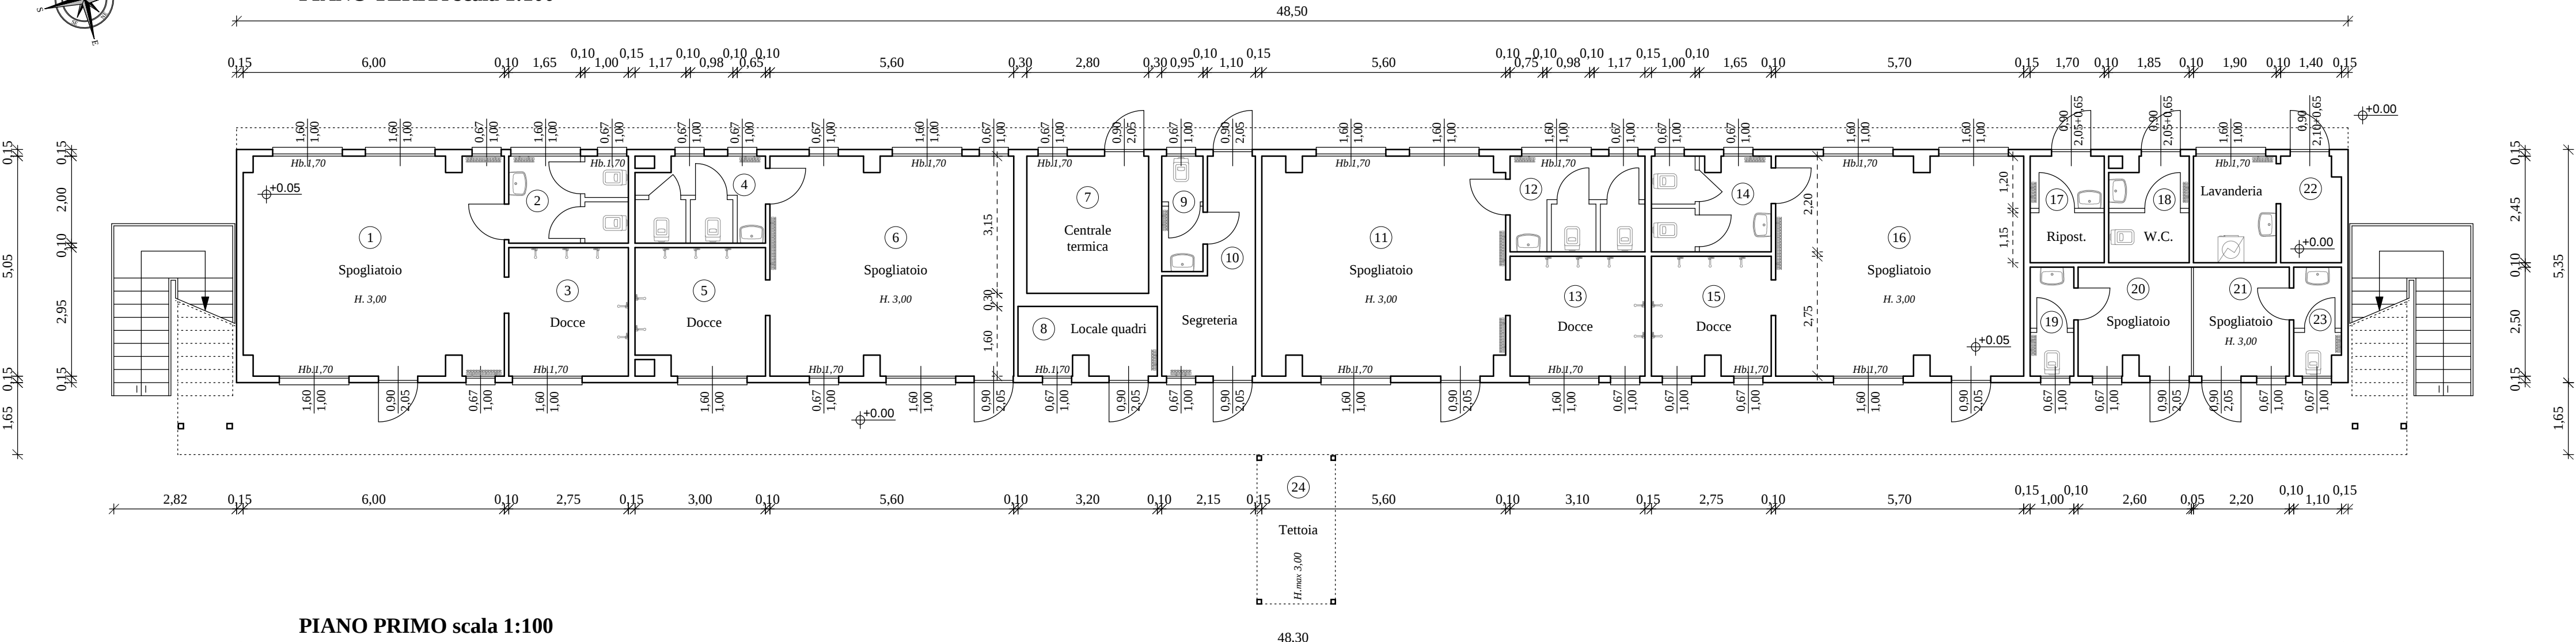

PIANO PRIMO scala 1:100

